SAFEGE
Environnement

DIRECTION DELEGUEE
CENTRE ATLANTIQUE

AGENCE CENTRE

14 Rue Rouzeboy BP 5747
44351 NANTES CEDEX 3
Mail : nantes@safege.com
Téléphone : 02 40 71 72 00

DEPARTEMENT D'INDRE ET LOIRE

COMMUNE DE PARCAY-MESLAY

Rue des Locquets

Revêtements de surface / Assainissement Eaux pluviales

PLAN APS

Indice	Date	Modification	Dessiné	Vérifié

Fichier : Rue des Locquets.dwg — Indice : — Date MAJ : 15/12/16

AFFAIRE : /	ECHELLE : 1/250	DESSINE : ML	
DATE : 14/05/03	PLAN N° : 1	VERIFIE : ED	

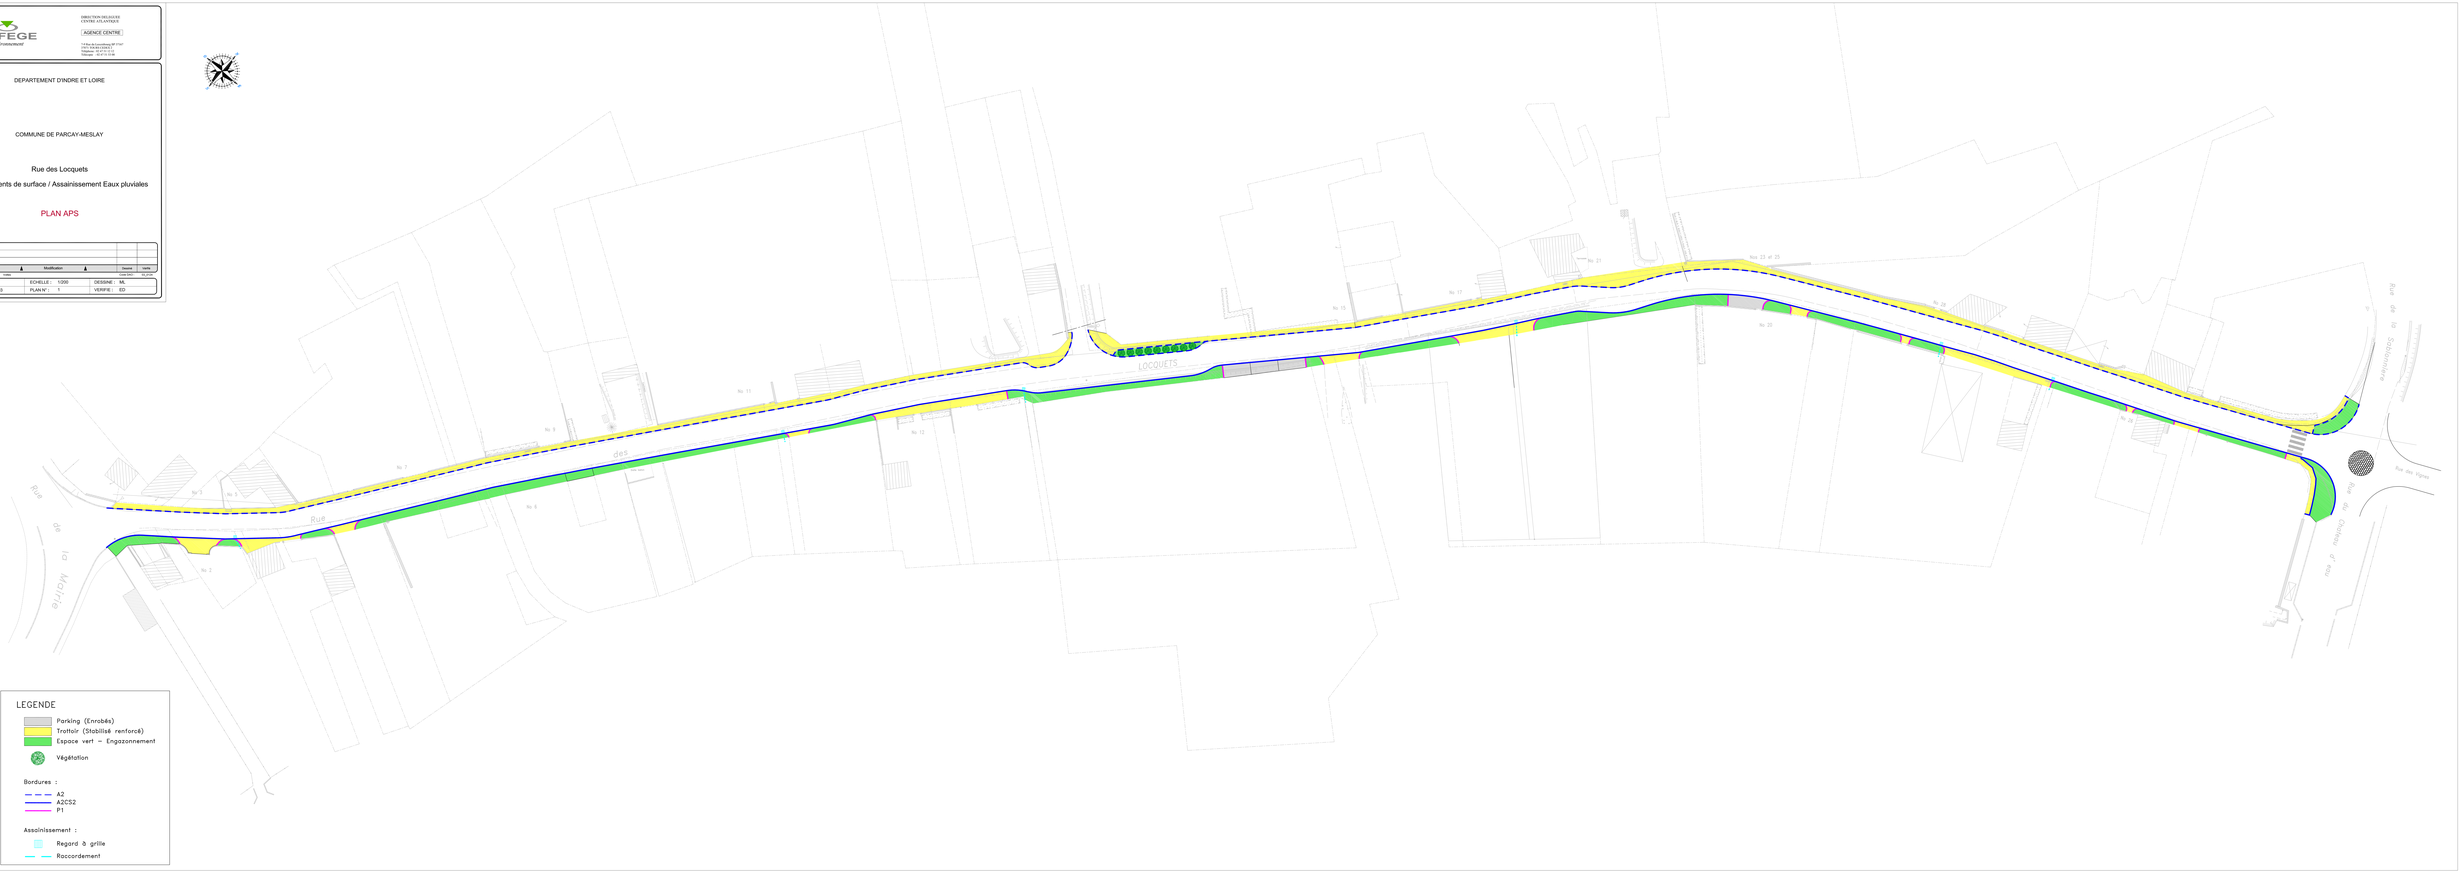

LEGENDE

- Parking (Enrobés)
- Trottoir (Stabilisé renforcé)
- Espace vert – Engazonnement
- Végétation

Bordures :

- A2
- A2CS2
- P1

Assainissement :

- Regard à grille
- Raccordement